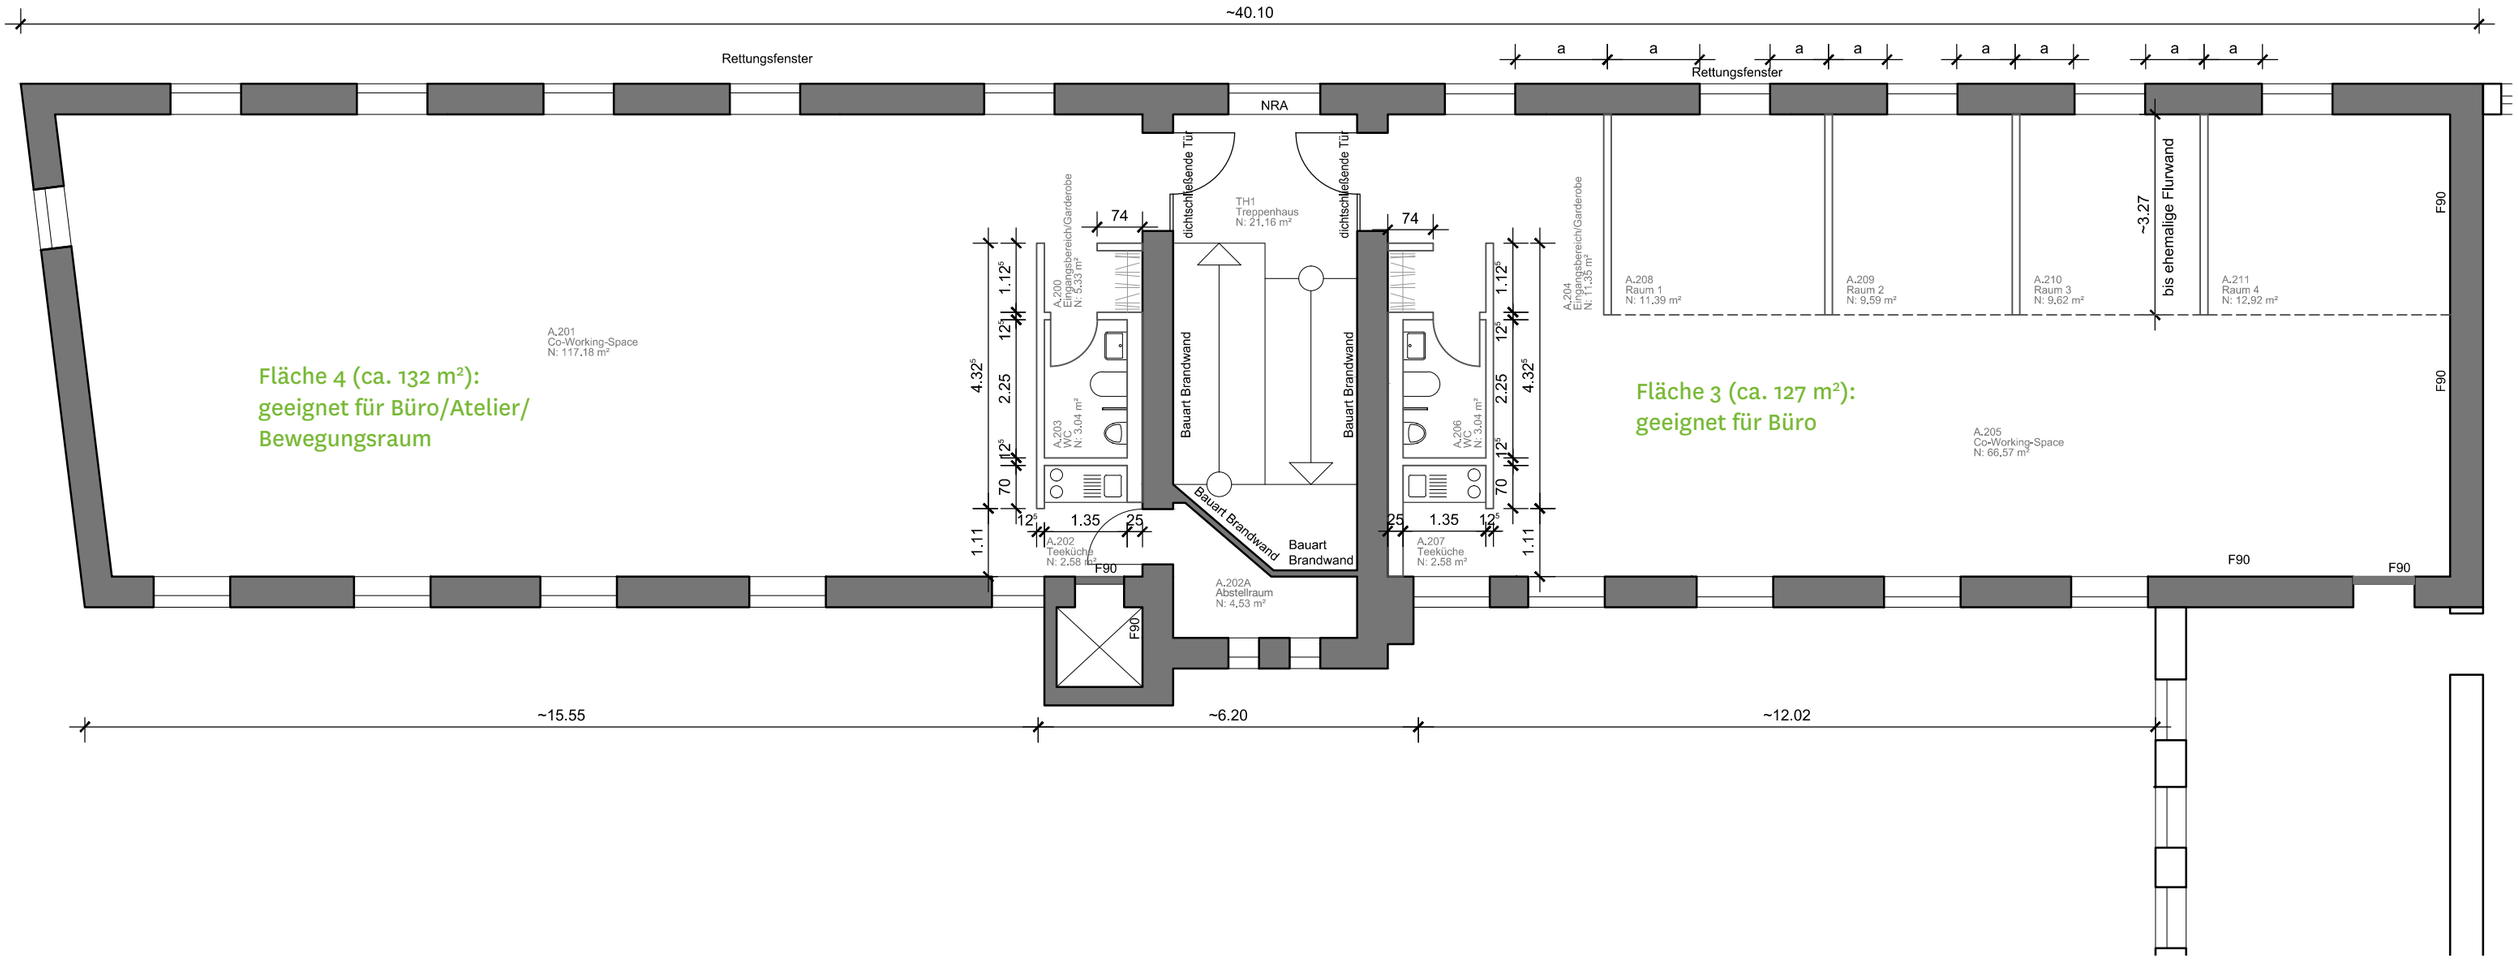

Bauherr	Architekt	Projekt						Planinhalt			
Urbane Nachbarschaft Imbuschplatz gGmbH Adenauerallee 127 53113 Bonn Tel. +49 151 61 93 01 55	Dipl.-Ing. Heinrich Böll Architekt BDA DWB Max-Fiedler-Straße 6 45128 Essen Tel. 0201 / 83638-0 Fax 0201 / 83638-70	Stühmeyerstaße 33 Bauteil A - Pionierhaus						Bauteil A - Pionierhaus Grundriss 2.OG			
		Planungsphase: Ausführung	Datum: 08.11.2018	Format: A3	Maßstab: 1:100	Gezeichnet: sr	Änderungen / Datum / Index	Projektnummer: 17-11	Plannummer: 5.103	Index: .	

G:\17_PROJEKTE\11_STÜHMEYERSTR 33, BOCHUM\CAD\5_AUSFÜHRUNG\5100_17-11_GRUNDRISSE.DWG