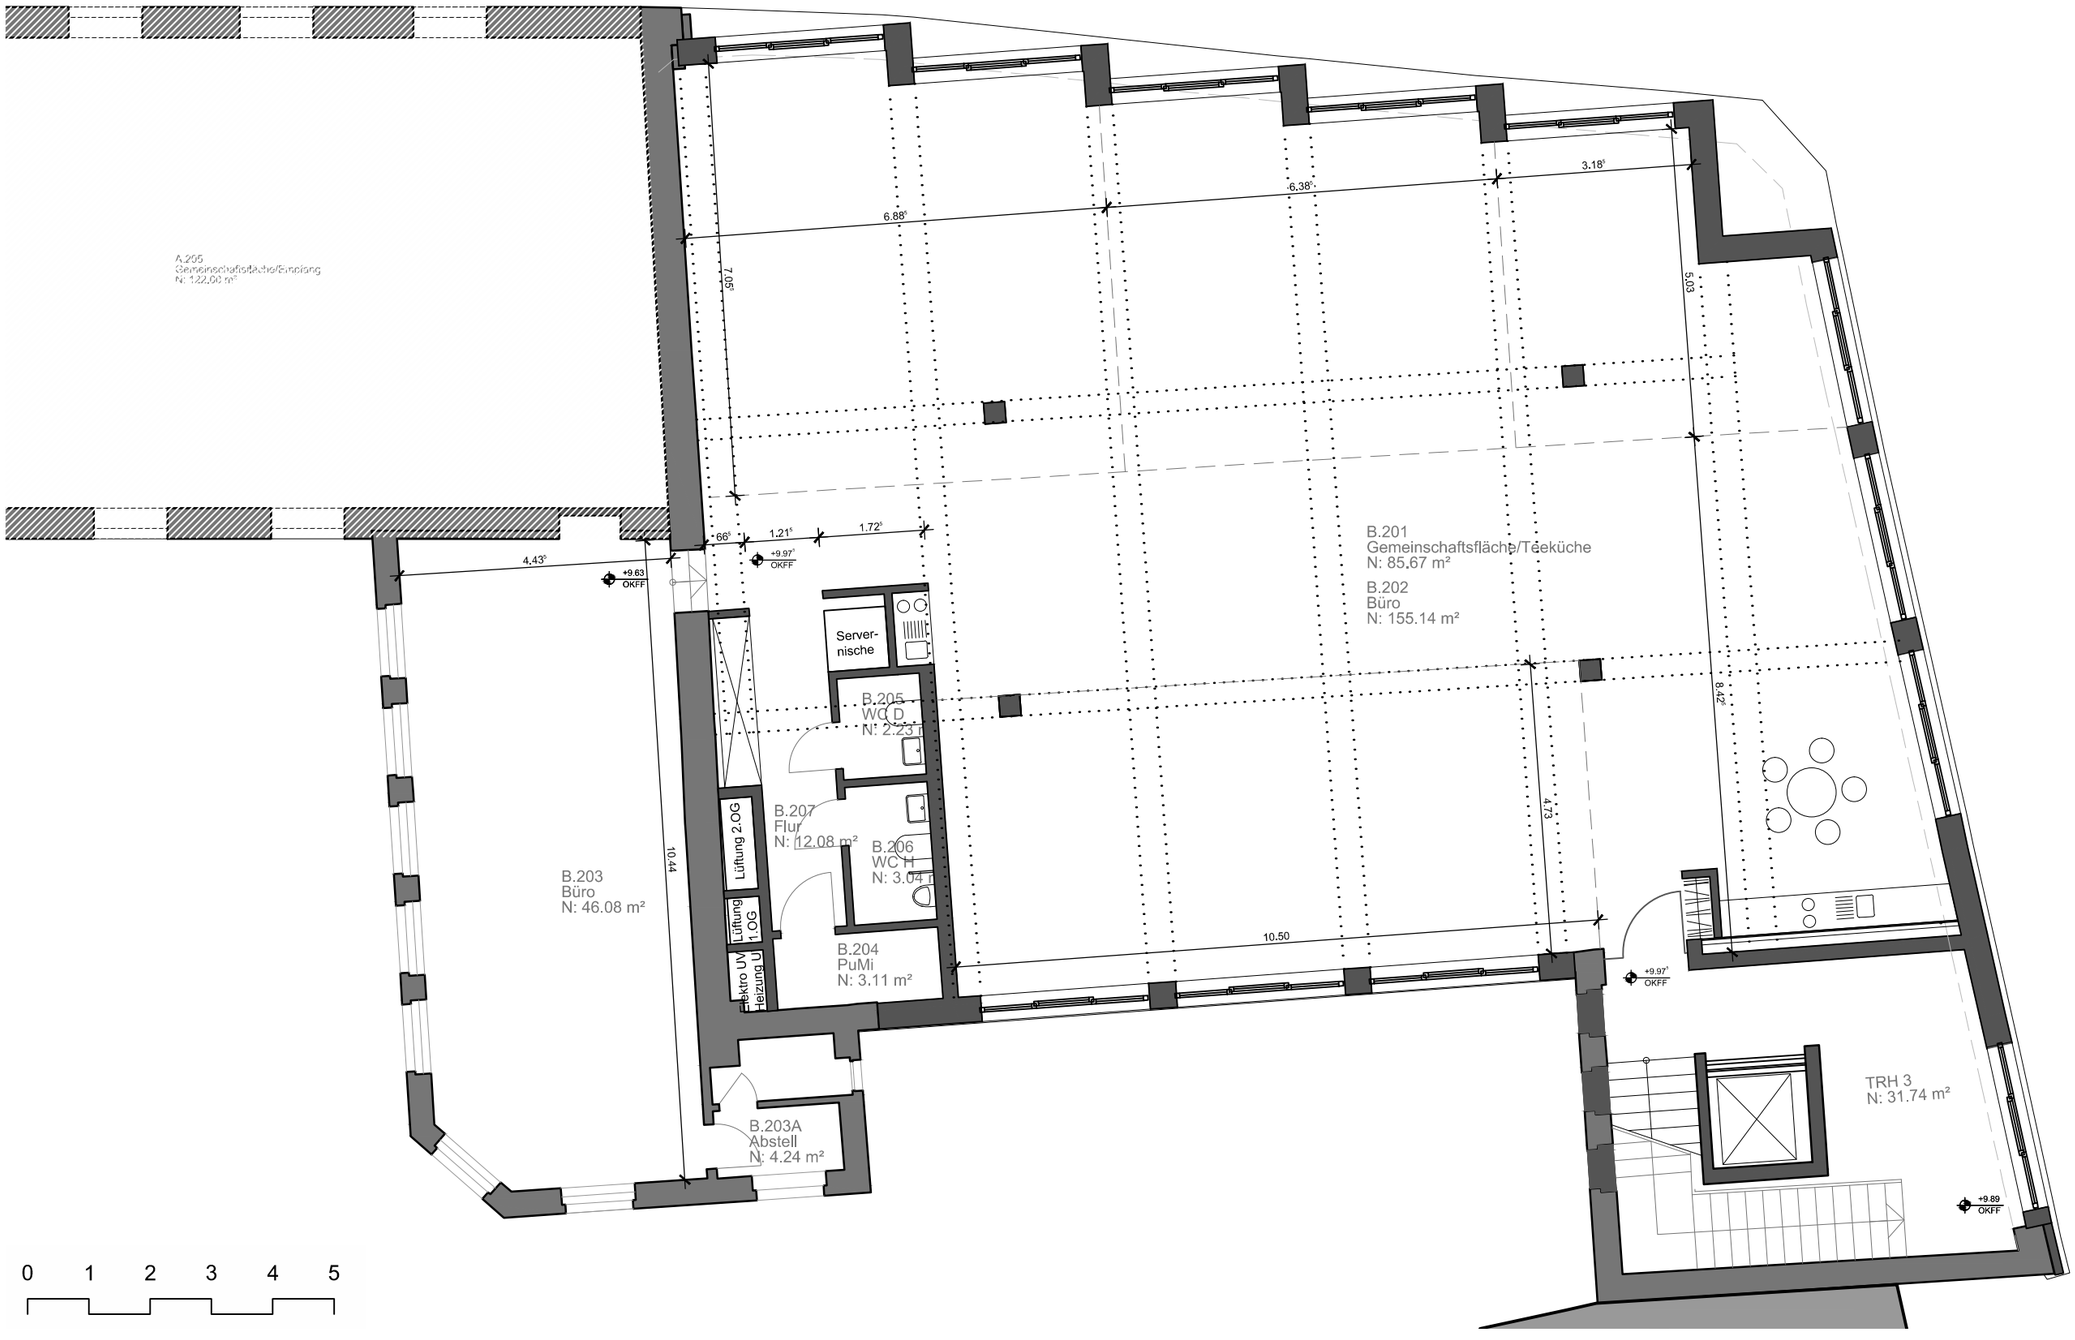

Grundriss BT B+C 2.OG | M 1:100

Stand: 19.06.2020

Dipl.-Ing. Heinrich Böll
Architekt BDA DWB